


MINISTERO DELLE FINANZE
DIREZIONE GENERALE

MINISTERO DELLE FINANZE
DIREZIONE GENERALE DEL CATASTO E DEI SS.TT.EE.
CATASTO EDILIZIO URBANO (RDL 13-4-1939, n. 652)

MOD. AN (CEU)


400 LIRE

Planimetria di u.i.u. in Comune di FERRARA via ARGINE DUCALE civ. 252

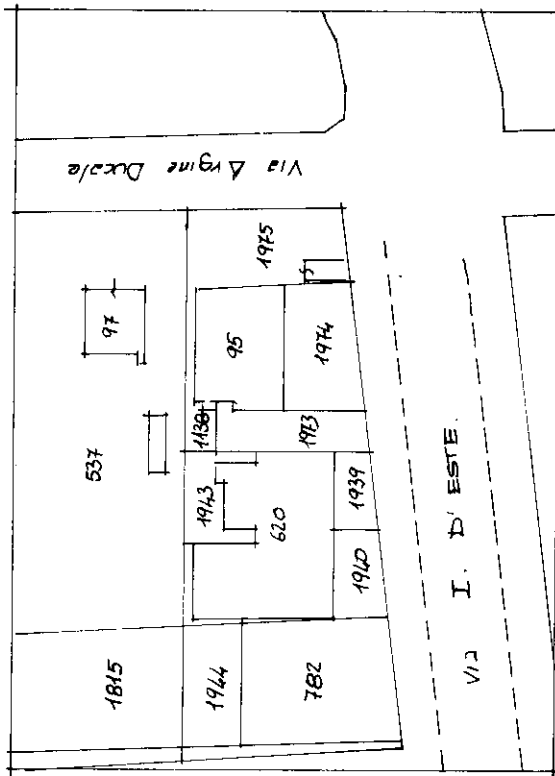


Straleno di massa catastale
Scala 1:1000

PIANO TERZA

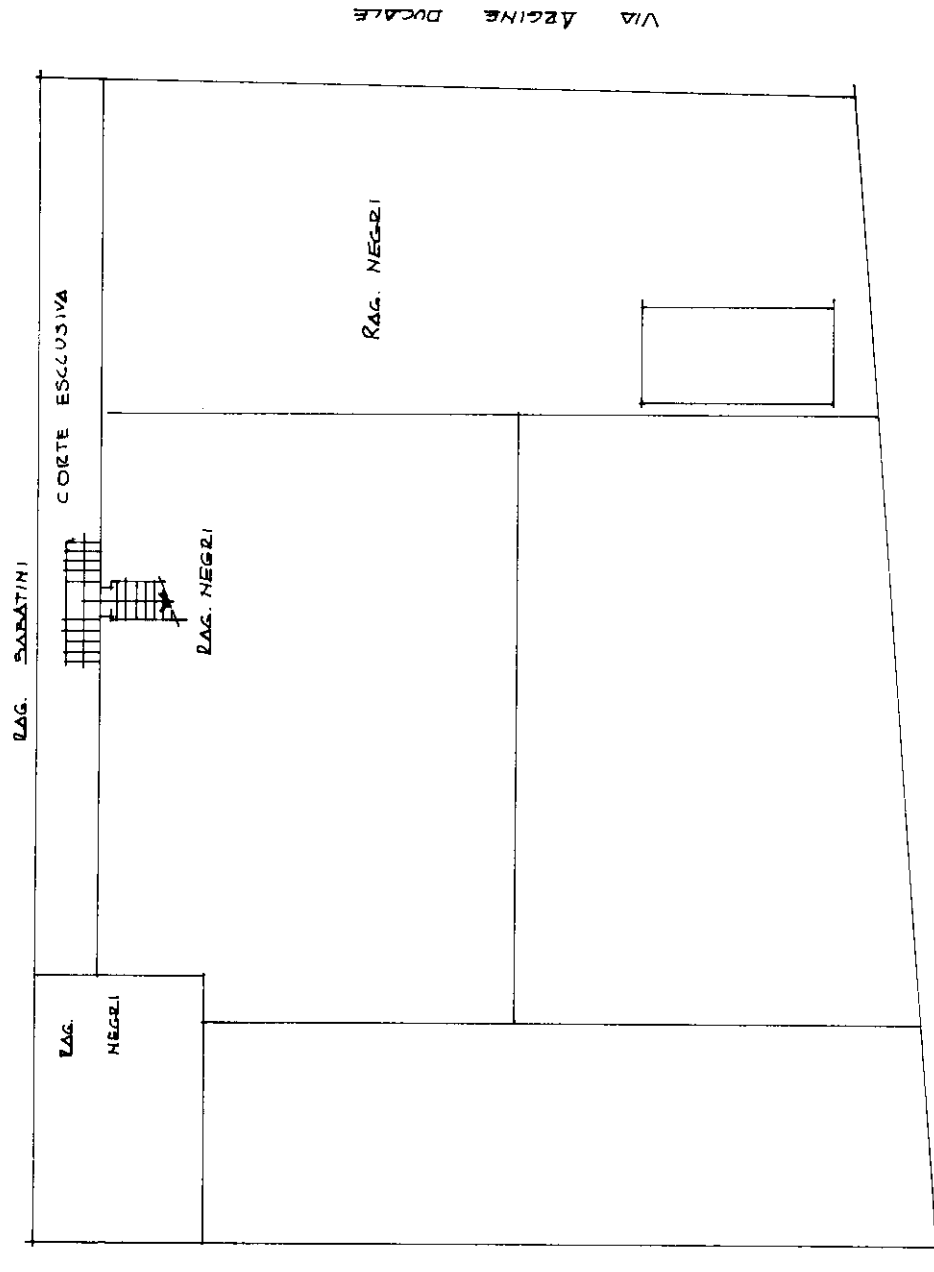


PIANO PRIMO

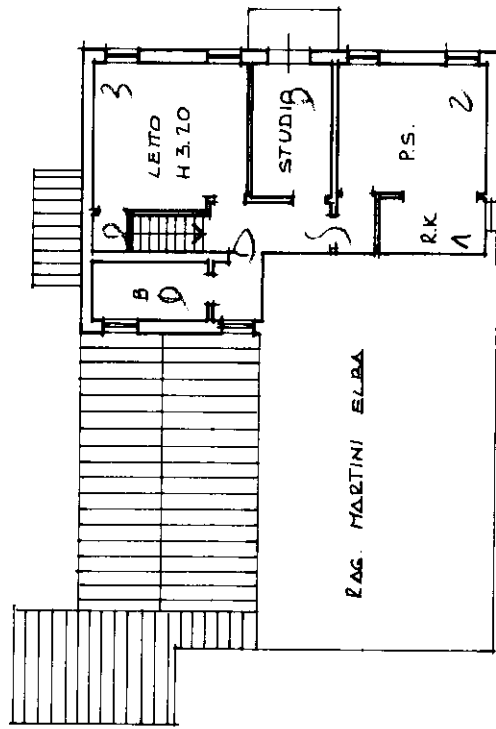

VIA Ippolito Nieste

ORIENTAMENTO

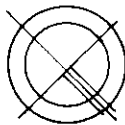

SCALA DI 1:200

RISERVATO ALL'UFFICIO

Compilata dal *Geometra*
(Titolo, cognome e nome)

TADDA CLAUDIO
(Titolo, cognome e nome)

Iscritto all'albo dei Geometri.....

FERRARA della provincia di

20/11/01

data 20/11/19 Firma Salcedo

☐ Dichiarazione di N.C.

☒ Denuncia di variazione

Identificativi catastali

F. 160

10 meter
5 meter
5 meter

7